


LEGENDA DEL P.I.



Vista Satellite

Ambito di intervento

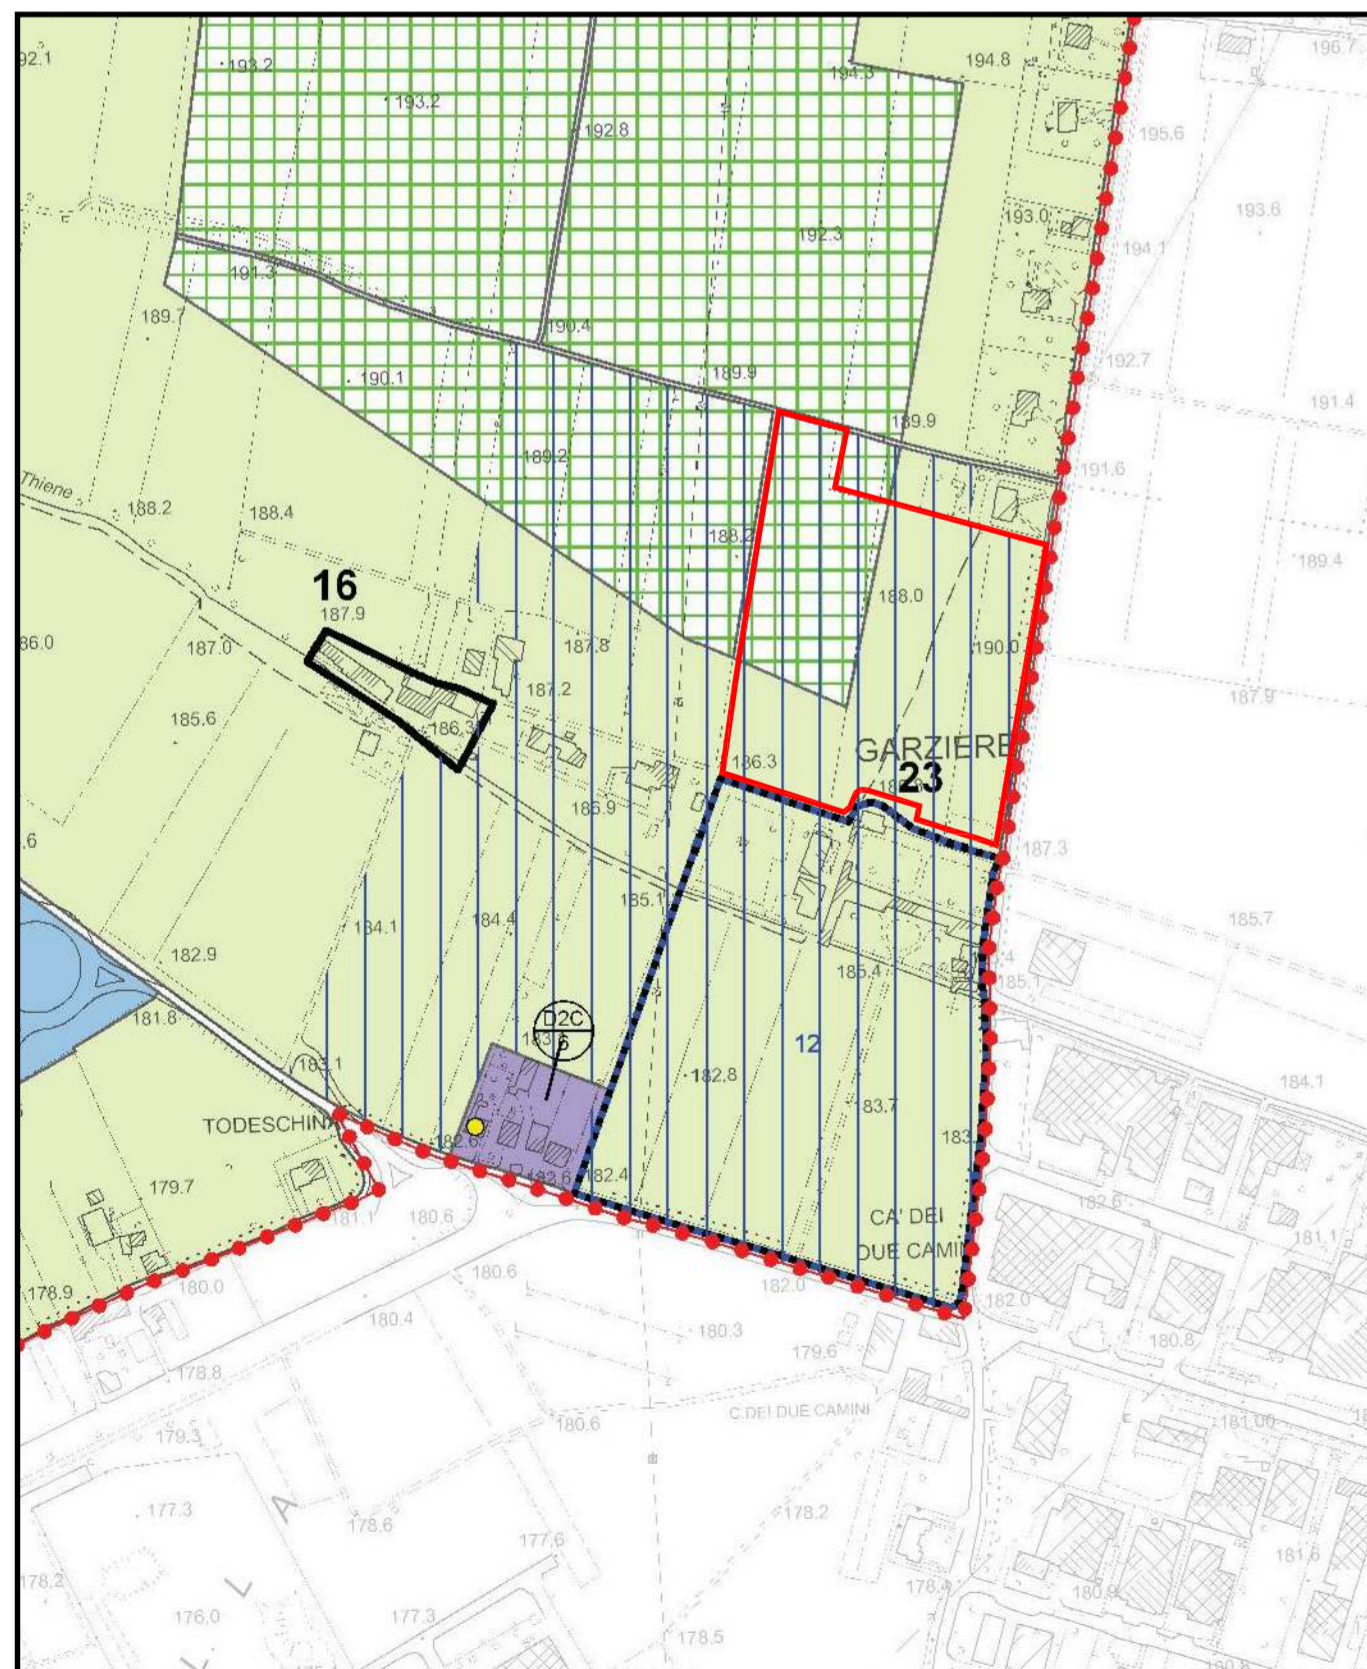

ESTRATTO DEL P.I. VIGENTE - scala 1/5000

Z.T.O. E/2 agricola di pianura - Contesti figurativi dei complessi monumentali


Ambito di intervento



ESTRATTO DI MAPPA CATASTALE - scala 1/2000

Foglio 6 Mapp. 202-203-241-242

Ambito di intervento Proprietà catastale

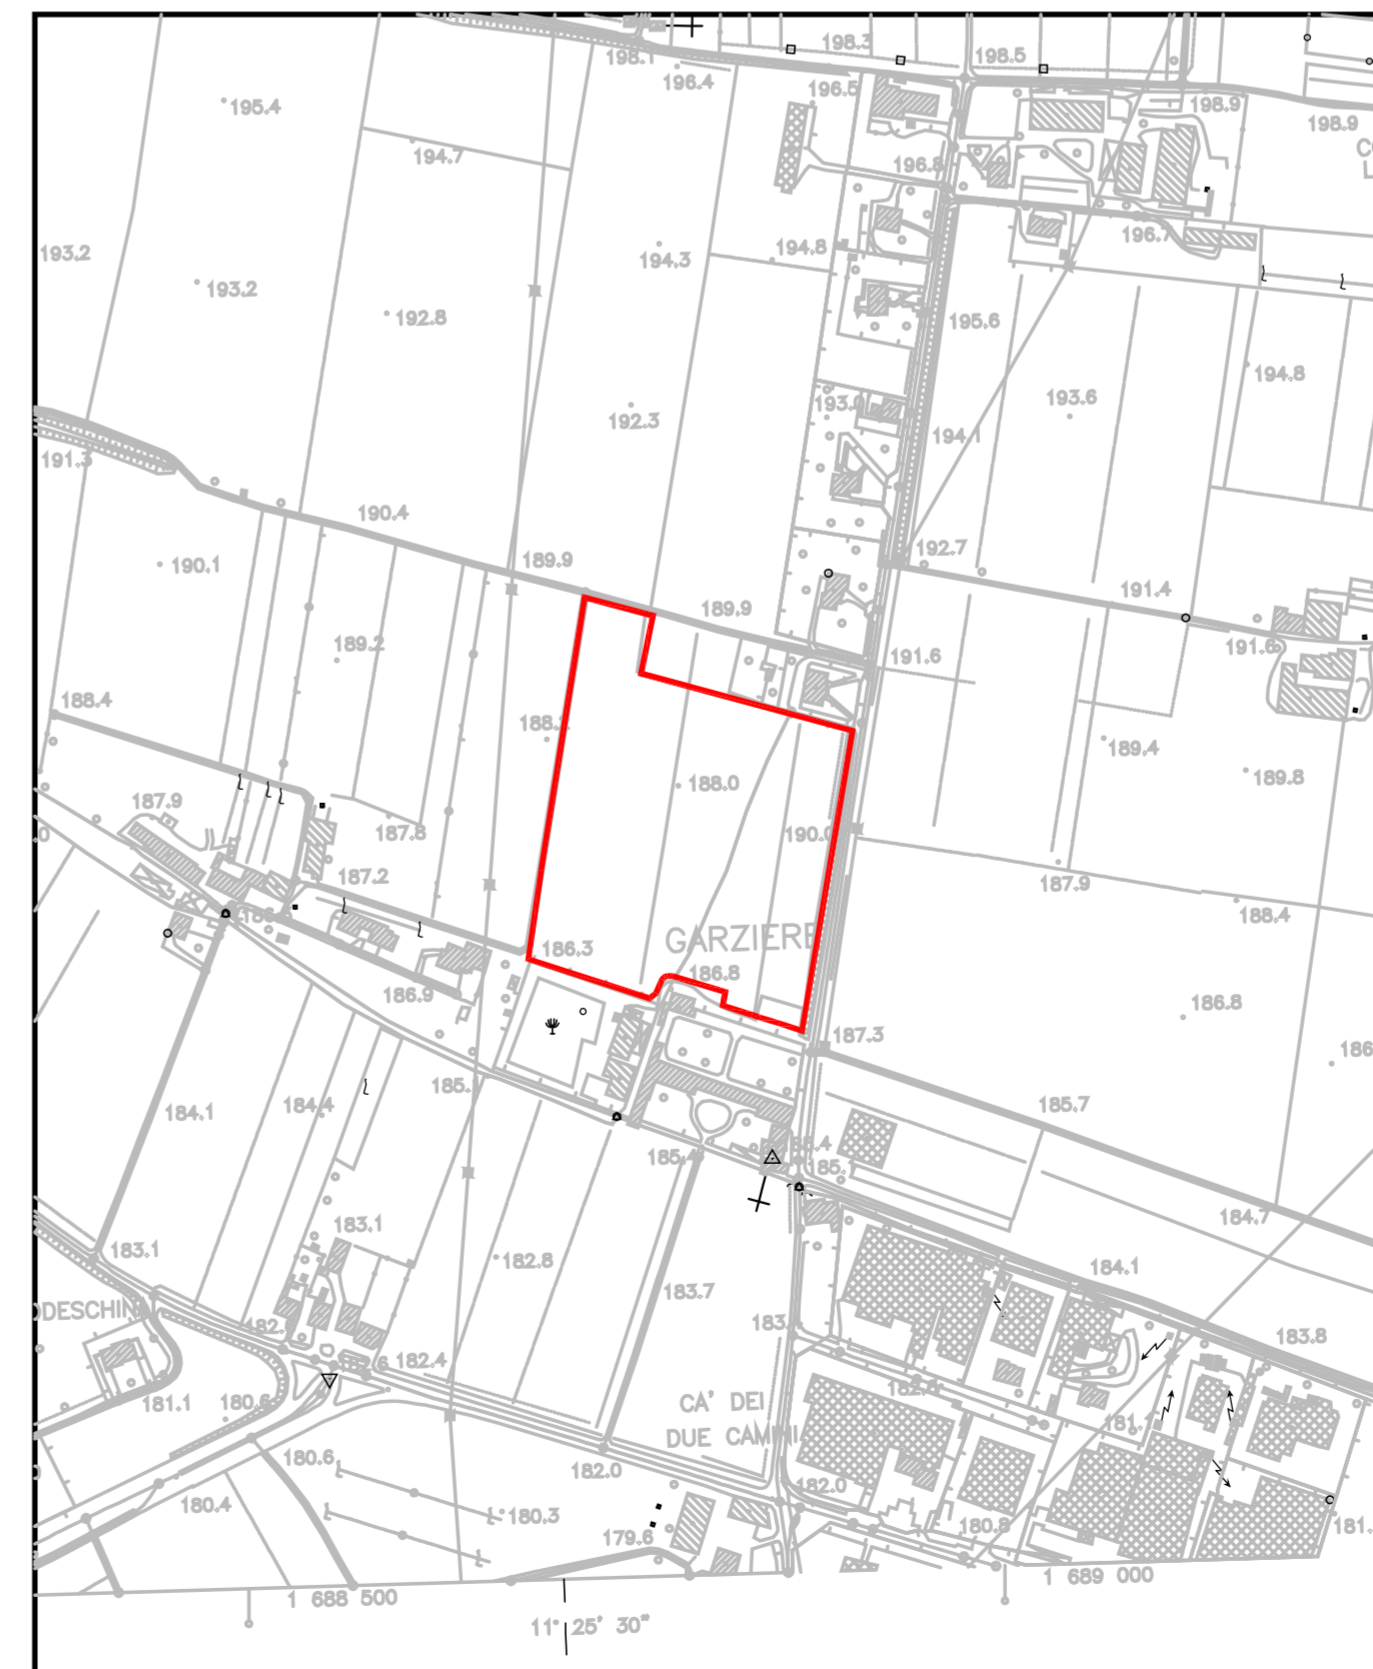

ESTRATTO DI C.T.R. - scala 1/5000

Elemento n° 103064

Ambito di intervento

COMUNE DI SANTORSO		PROVINCIA DI VICENZA	
Committente:		Golf Club Asiago	
REALIZZAZIONE DI UN CAMPO PRATICA DA GOLF CON VARIANTE ALLO STRUMENTO URBANISTICO			
Elaborato: INQUADRAMENTO TERRITORIALE		tavola: 01	data Settembre 2015
		scala: -	rev.: -
IL PROGETTISTA	IL COMMITTENTE	file: Inquadra.dwg	
		Studio Tecnico DALL'IGNA Ing. SILVIA via S. Vincenzo, 21 36016 THIENE (VI) tel. 0445/362749 fax. 0445/362365 e.mail: dalligna2014@ordine.ingegneri.vi.it	
Vietata la riproduzione, anche parziale, ai sensi dell'art. 2578 del Codice Civile			